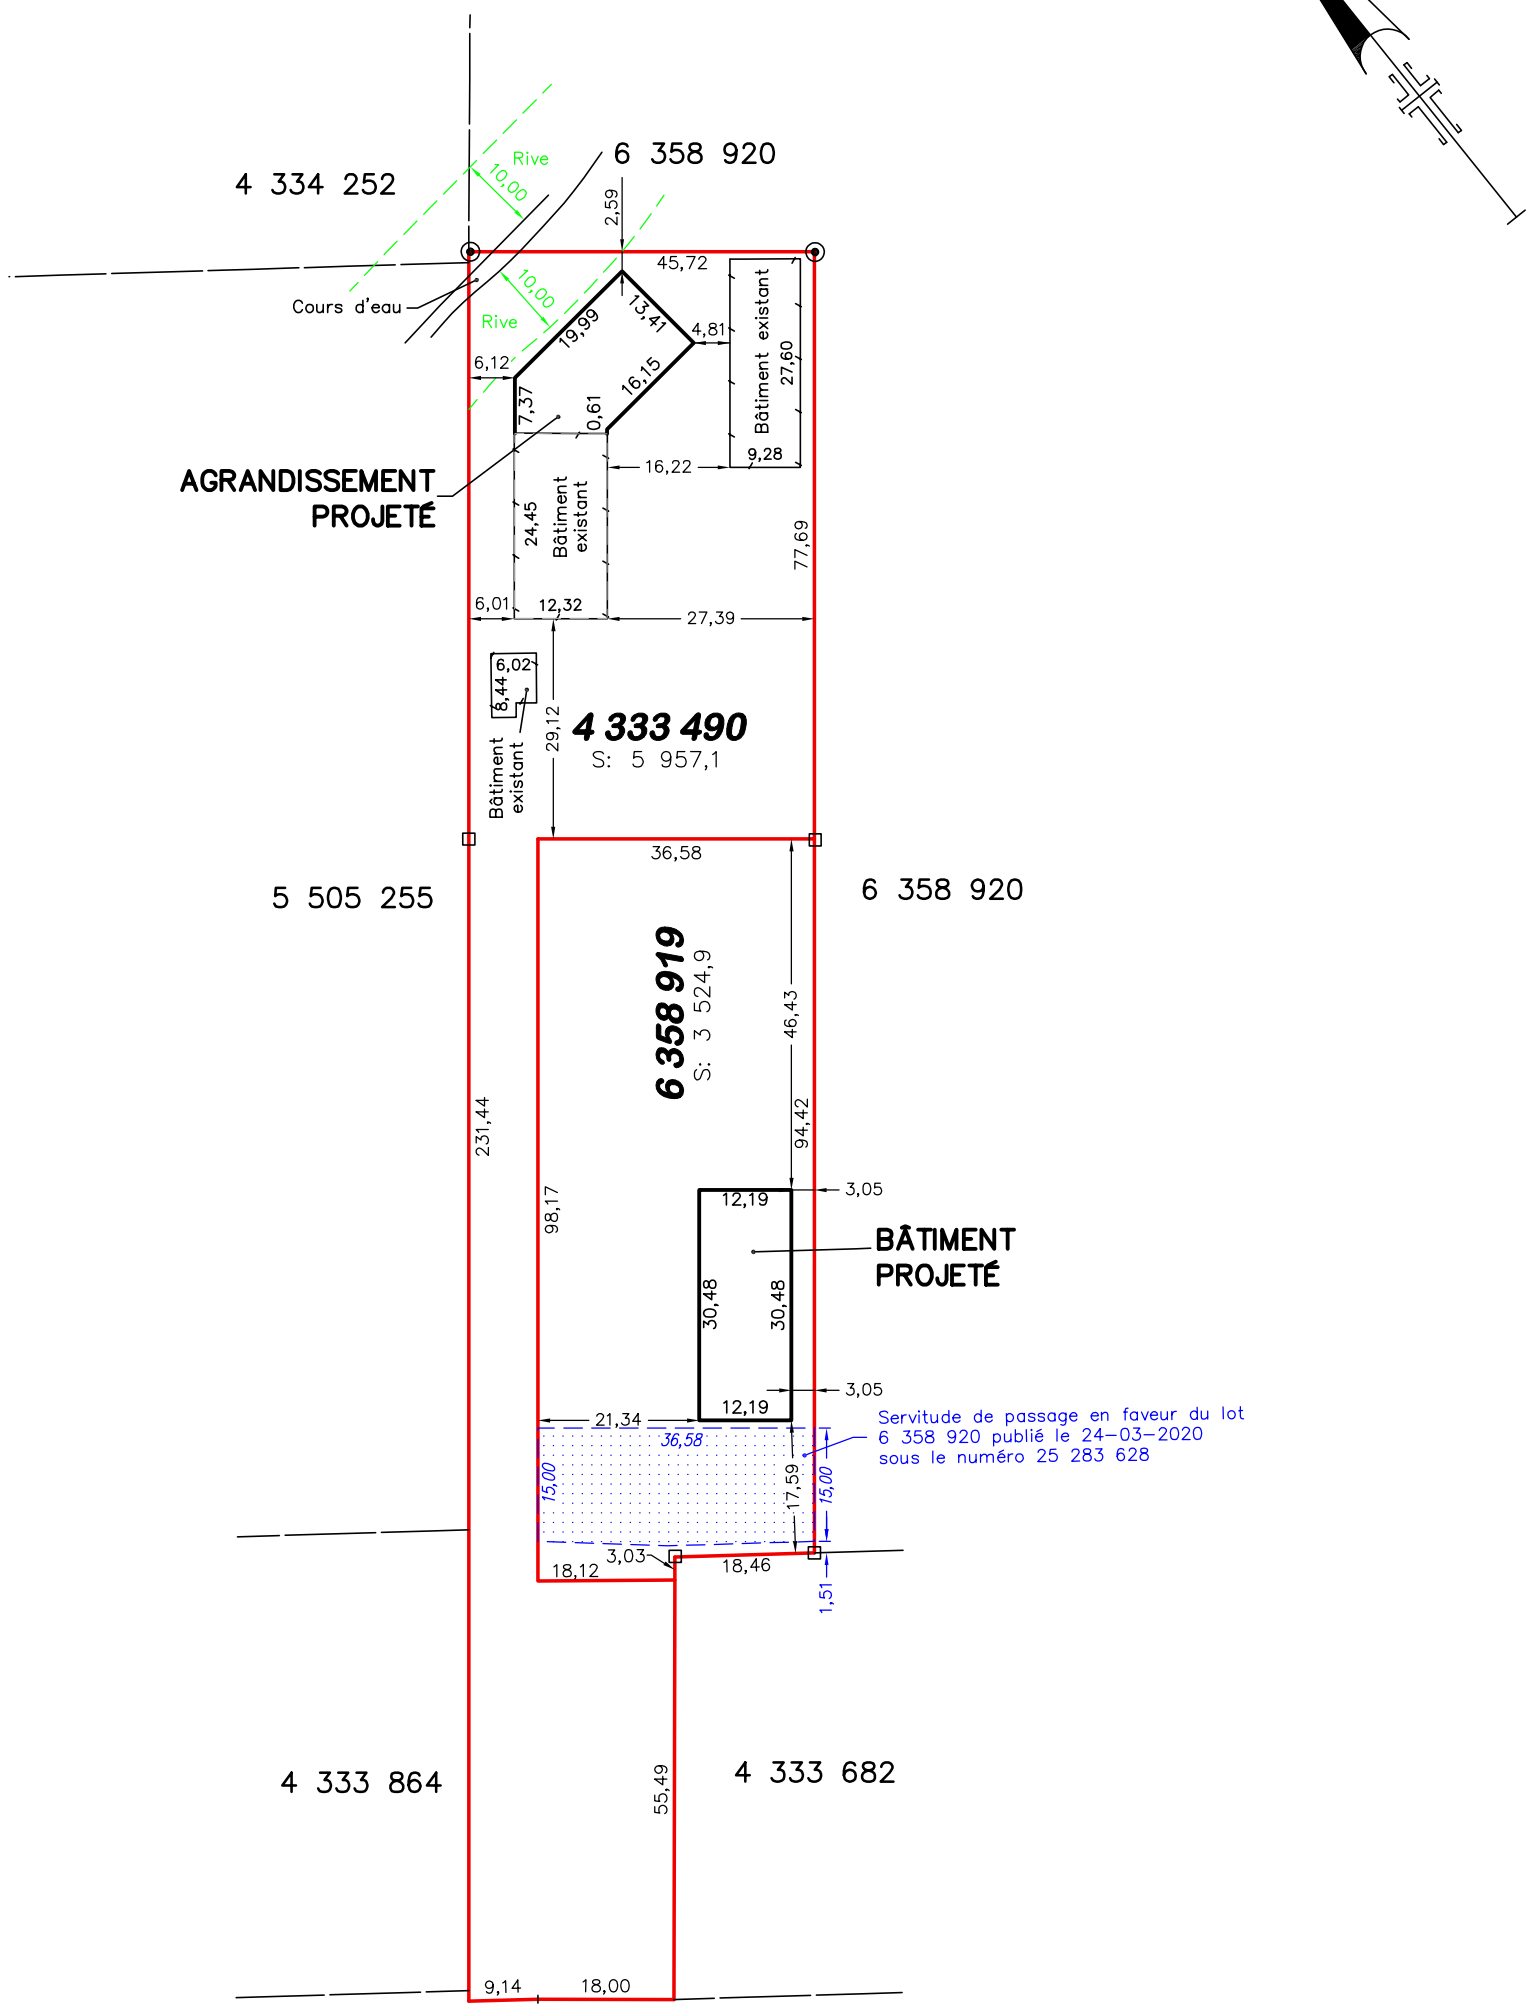

□ 4 baguettes de bois posées pour des fins de délimitation
◉ 2 repères d'arpentage trouvés
N.B.: Les mesures indiquées sur ce document sont en mètres (système international).

Échelle: 1:1000 CT

DUBÉ
ARPENTEURS-GÉOMÈTRES INC.
DRUMMONDVILLE, LE **9 AOÛT 2022**

CHANTAL ARSENEAU
ARPENTEUR(E)-GÉOMÈTRE

VRAIE COPIE DE L'ORIGINAL
ÉMISE LE

ARPENTEUR(E)-GÉOMÈTRE

PLAN D'IMPLANTATION

LOT(S) : **4 333 490 ET 6 358 919**
CADASTRE **DU QUÉBEC**
CIRCONSCRIPTION FONCIÈRE : **DRUMMOND**
MUNICIPALITÉ : **SAINT-CYRILLE-DE-WENDOVER**

PLAN: **ANNEXÉ**	CLIENT(S): **DESHAIES & RAYMOND INC.**
DOSSIER: **6754**	
MINUTE: **9239**	Ce plan est sujet à l'appropation municipale.